


# Bebauungsplan Raitenbuch Nr. 8 "Erweiterung I – Raitenbuch Süd"


Gemeinde Raitenbuch, Landkreis Weißenburg-Gunzenhausen

Anlage 2 — Lageplan Durchlässigkeitsbeiwerte

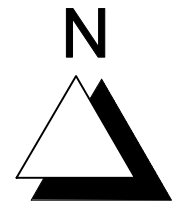

M = 1 : 1000

## Raitenbuch

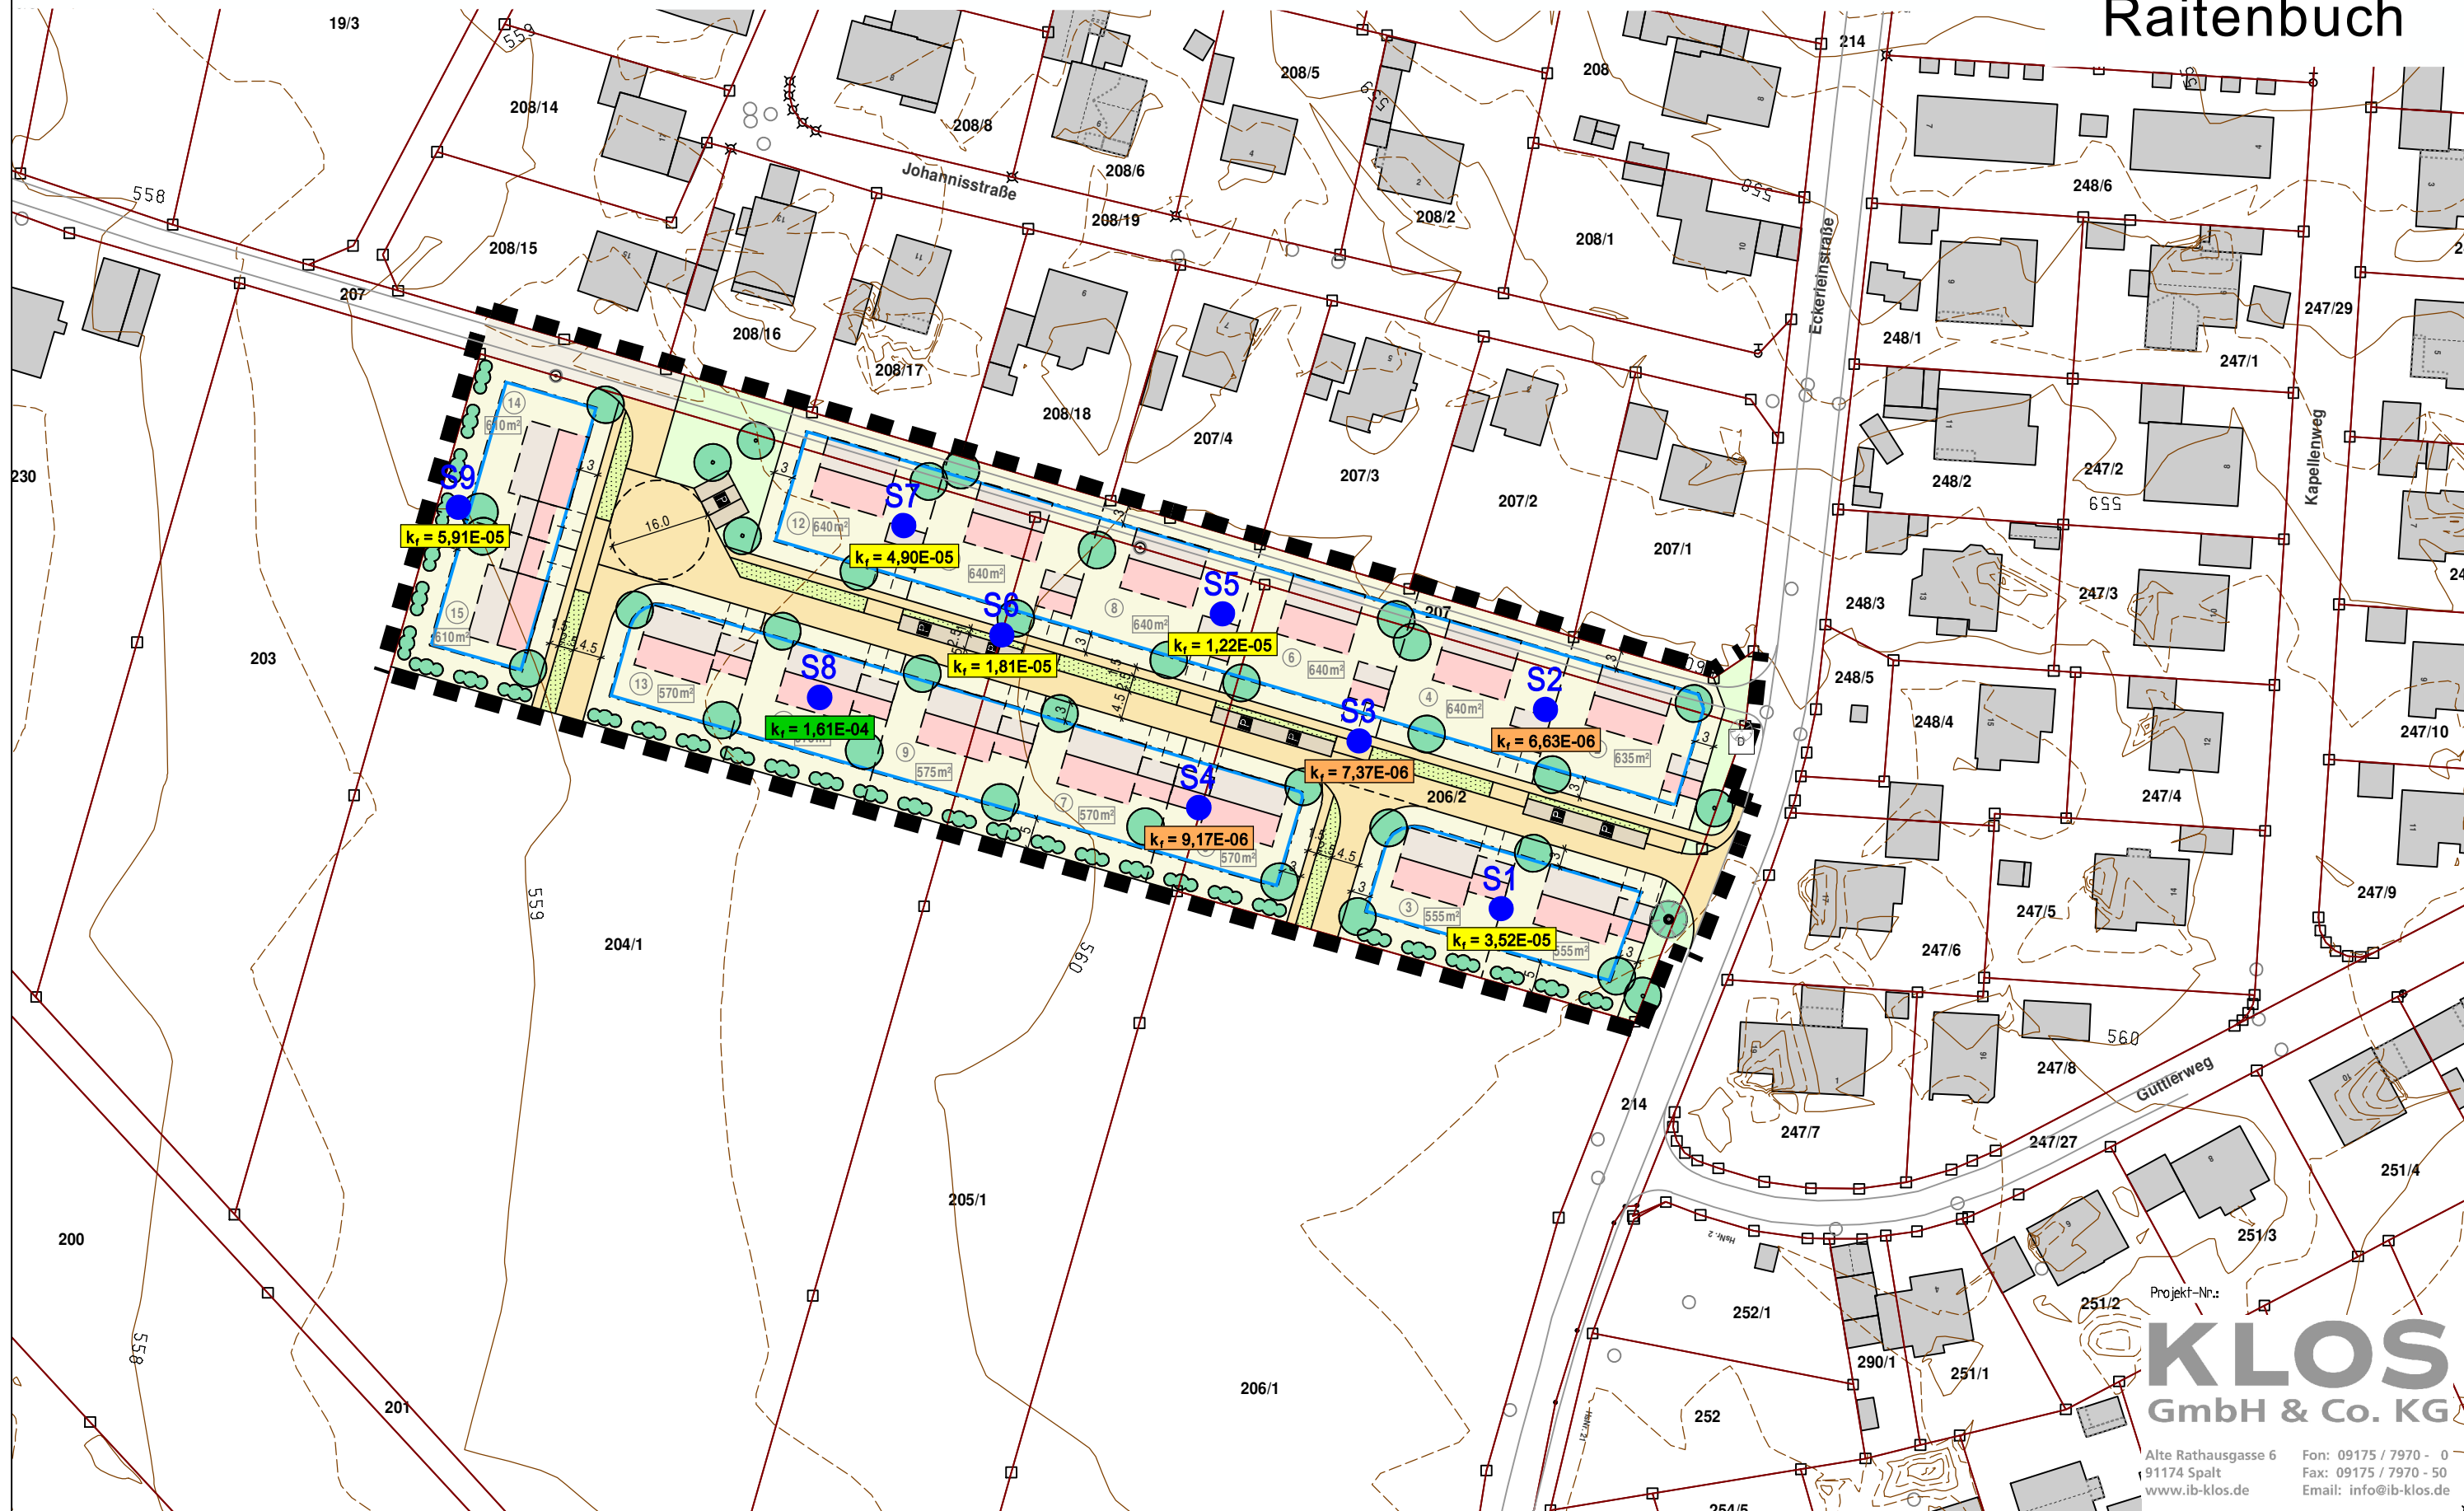

Projekt-Nr.:  
**KLOS**  
GmbH & Co. KG  
Alte Rathausgasse 6 Fon: 09175 / 7970 - 0  
91174 Spalt Fax: 09175 / 7970 - 50  
www.ib-klos.de Email: info@ib-klos.de